




BOFAKTABLAD

Rätt till ändringar förbehålles. Avvikelser mot ritning och färdigt hus kan förekomma. Rumsareor avrundade enl. SS14141, regel A.

HUS 11
5 RoK ca 122m²

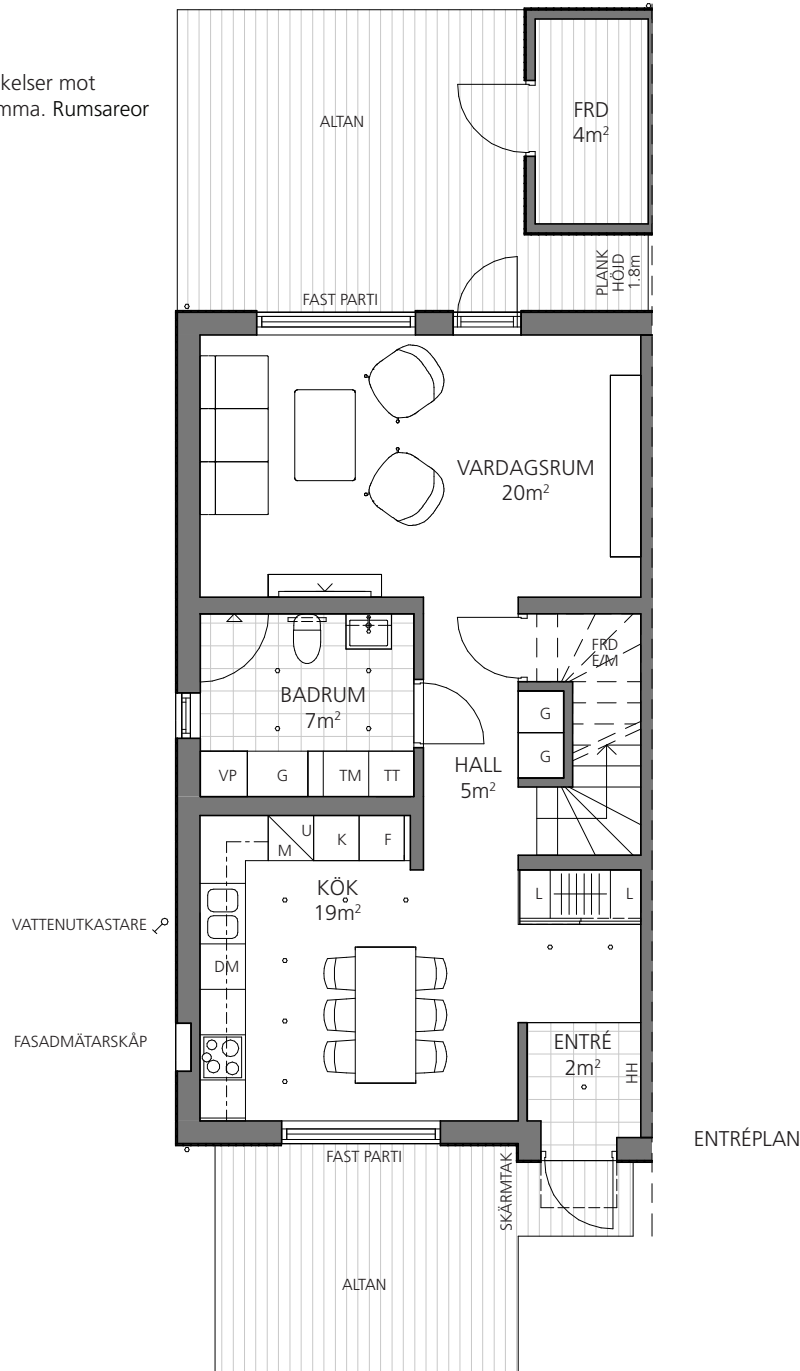


SKALA 1:100 (A4)

Takhöjd på entréplan: cirka 2.5m
Takhöjd på övre plan hall & badrum: cirka 3.4-3.8m
Takhöjd på övre plan sovrum: cirka 1.8-3.4m

FÖRKLARINGAR:

	KLINKER		UGN / MIKROVÅGSUGN		FRANSK BALKONG
	GARDEROB		KYL	TILLVAL:	
	FÖRRÅD		FRYS		HANDDUKSTORK
	LINNESKÅP		TVÄTTMASKIN		SPOTLIGHTS
	KLÄDSTÅNG		TORRTUMLARE		
	HATTHYLLA		EL / MEDIA SKÅP		
	DISKMASKIN		VÄRMEPANNA		
	INDUKTIONSHÄLL		SKJUTDÖRRSGARDEROB		



ORIENTERING:

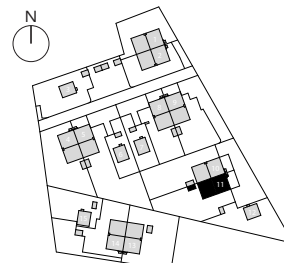

BOFAKTABLAD

Rätt till ändringar förbehålles. Avvikelser mot ritning och färdigt hus kan förekomma. Rumsareor avrundade enl. SS14141, regel A.

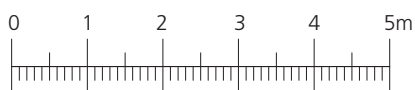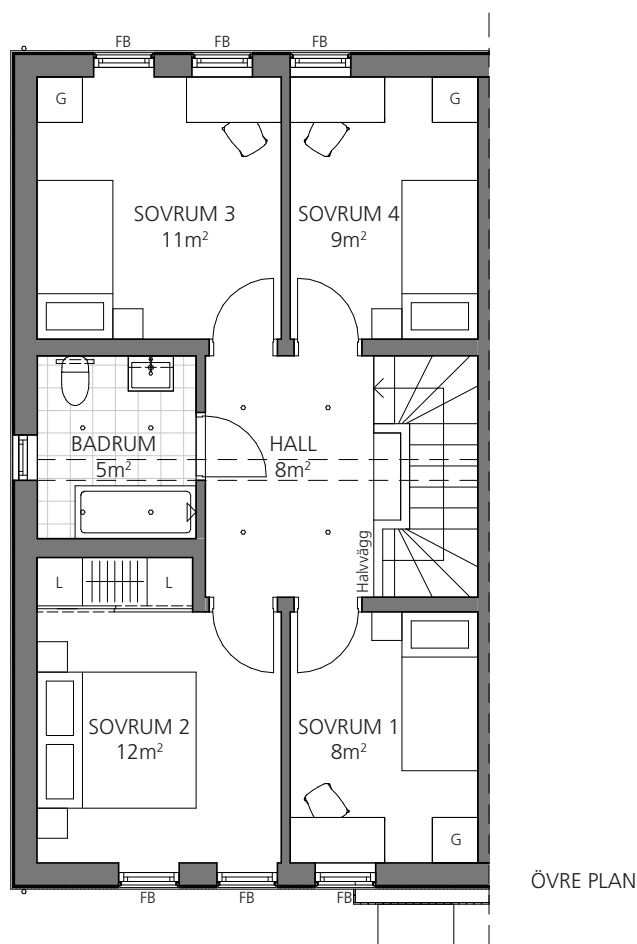


 
















HUS 11
5 RoK ca 122m²

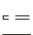


SKALA 1:100 (A4)

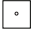Takhöjd på entréplan: cirka 2.5m
Takhöjd på övre plan hall & badrum: cirka 3.4-3.8m
Takhöjd på övre plan sovrum: cirka 1.8-3.4m

FÖRKLARINGAR:

 	KLINKER		UGN / MIKROVÅGSUGN		SYNLIG BALK
	GARDEROB		KYL		FRANSK BALKONG
	FÖRRÅD		FRYS	TILLVAL:	
	LINNESKÅP		TVÄTTMASKIN		HANDDUKSTORK
	KLÄDSTÅNG		TORRTUMLARE		SPOTLIGHTS
	HATTHYLLA		EL / MEDIASKÅP		
	DISKMASKIN		VÄRMEPANNA		
	INDUKTIONSHÄLL		SKJUTDÖRRSGARDEROB		

ORIENTERING:

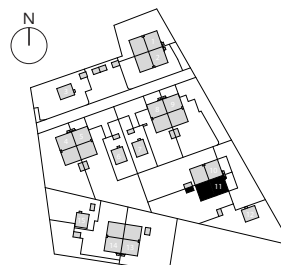



Nordiska Kvalitetshus
MODERNA BYGGMÄSTARE

BRF Stenhuggaren 1


BOFAKTABLAD

Rätt till ändringar förbehålles. Avvikelser mot ritning och färdigt hus kan förekomma. Tomtytor är avrundade till närmaste heltal.

HUS 11

Markritning

Upplåten mark ca 268 m²

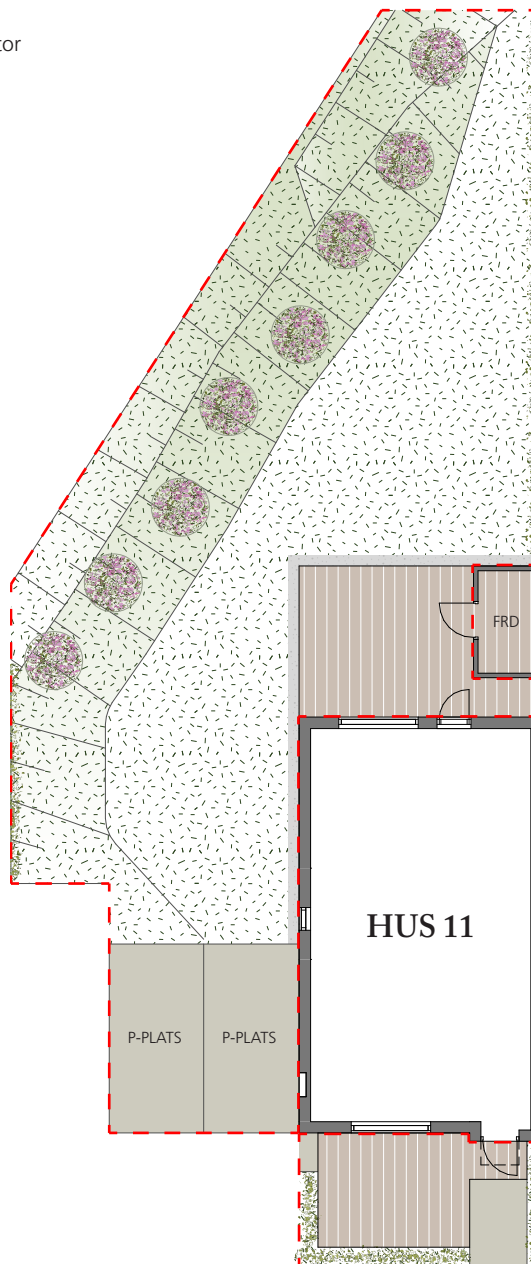

SKALA 1:200 (A4)

Markskillnader kommer att förekomma

FÖRKLARINGAR:

	TOMTGRÄNS		FÖRRÅD
	GRUSVÄG / PARKERING		SLÄNT
	TRÄDÄCK		SYRÉNBUSKAR
	GRÄS		
	HÄCKAR		

ORIENTERING:

