





**BOFAKTABLAD**

Rätt till ändringar förbehålles. Avvikelser mot ritning och färdigt hus kan förekomma. Rumsareor avrundade enl. SS14141, regel A.


**HUS 12**  
**3 RoK ca 43m<sup>2</sup>**  
**Boyta ca 39m<sup>2</sup>**  
**Byyta ca 4m<sup>2</sup>**

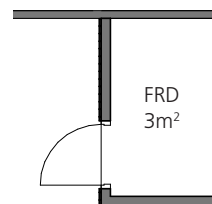


FRD TILLHÖRANDE HUS 12

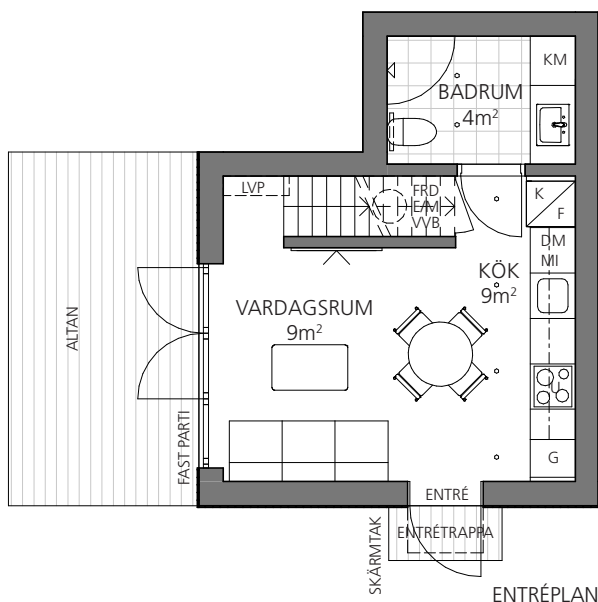

ENTRÉPLAN

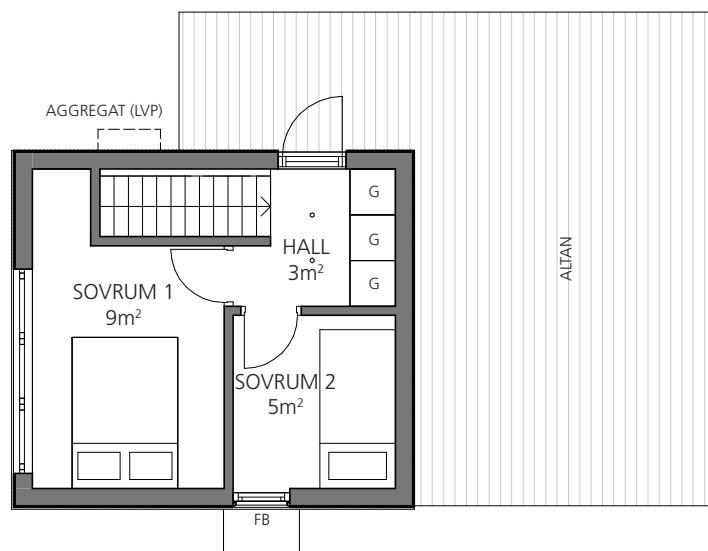

ÖVRE PLAN

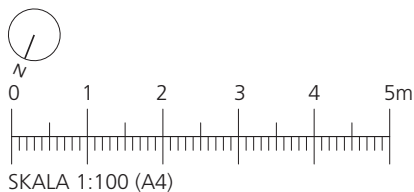


Takhöjd på entréplan: cirka 2.4m (i badrum ca 2.2m)  
Takhöjd på övre plan: cirka 2.4m

**FÖRKLARINGAR:**

KLINKER	KOMBIMASKIN
GARDEROB	EL / MEDIASKÅP
KYL / FRYS	LUFTVÄRMEPUMP
DISKMASKIN	VARMVATTENBEREDARE
INDUKTIONSHÄLL / UGN	FÖRRÅD
MIKRO	FRANSK BALKONG

TILLVAL:  
 = HANDDUKSTORK  
 = SPOTLIGHTS (STANDARD I BADRUM)

**ORIENTERING:**

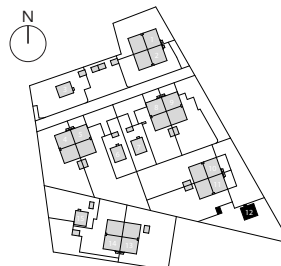




Nordiska Kvalitetshus  
MODERNA BYGGMÄSTARE

BRF Stenhuggaren 1

## BOFAKTABLAD

Rätt till ändringar förbehålles. Avvikelser mot ritning och färdigt hus kan förekomma. Tomtytor är avrundade till närmaste heltal.

HUS 12  
Markritning  
Upplåten mark ca 241 m<sup>2</sup>

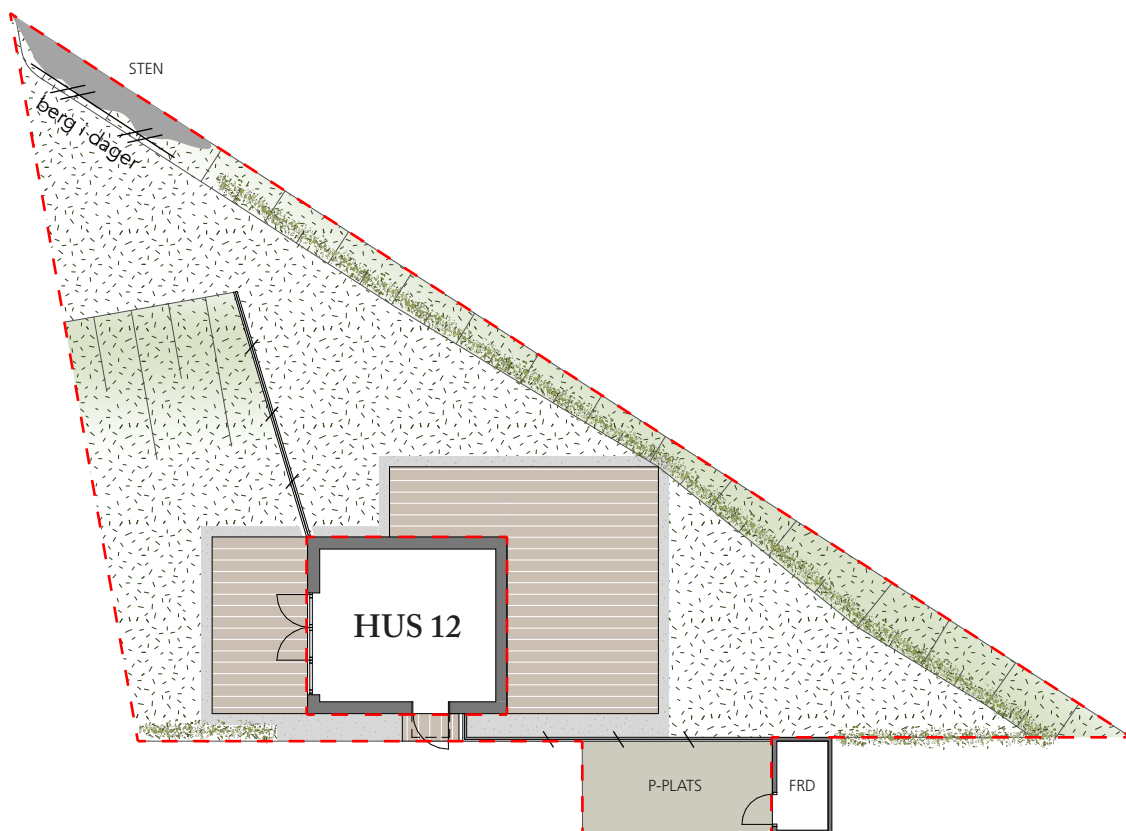

SKALA 1:200 (A4)

Markskillnader kommer att förekomma

### FÖRKLARINGAR:

	TOMTGRÄNS		FÖRRÅD
	GRUSVÄG / PARKERING		SLÅNT
	GRÄS		STÖDMUR MED RÄCKE
	HÄCKAR		STAKET
	TRÄDÄCK		

### ORIENTERING:

