





Nordiska Kvalitetshus
MODERNA BYGGMÄSTARE

BOFAKTABLAD


Rätt till ändringar förbehålles. Avvikelser mot ritning och färdigt hus kan förekomma. Rumsareor avrundade enl. SS14141, regel A.

BRF Stenhuggaren 1

HUS 14
5 RoK ca 122m²

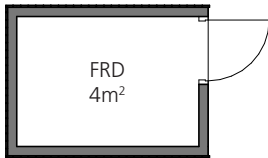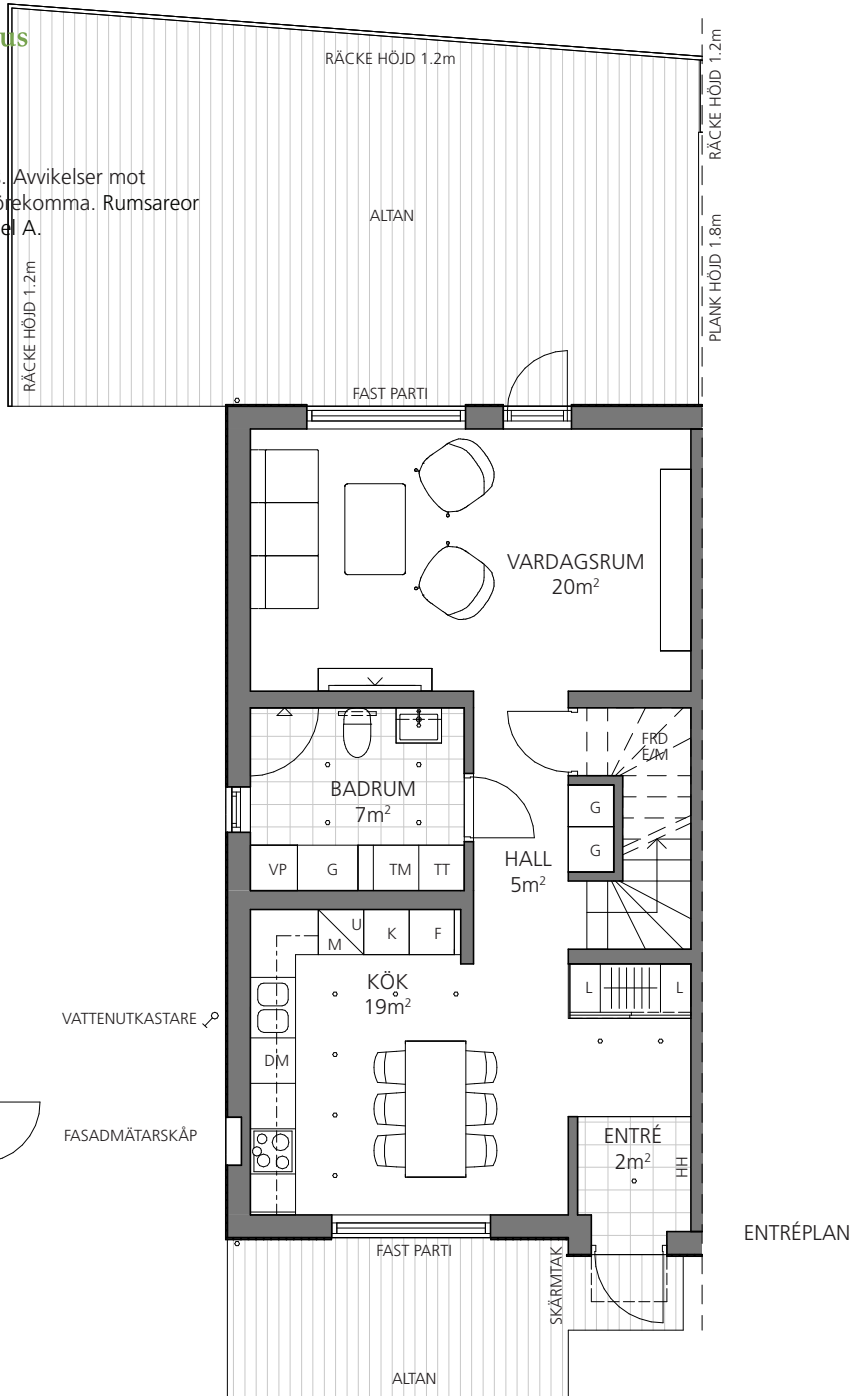

FRD TILLHÖRANDE HUS 14

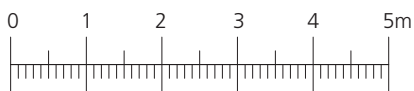


SKALA 1:100 (A4)

Takhöjd på entréplan: cirka 2.5m
Takhöjd på övre plan hall & badrum: cirka 3.4-3.8m
Takhöjd på övre plan sovrum: cirka 1.8-3.4m

FÖRKLARINGAR:

KLINKER	UGN / MIKROVÅGSUGN	FRANSK BALKONG
GARDEROB	KYL	TILLVAL:
FÖRRÅD	FRY	HANDDUKSTORK
LINNESKÅP	TVÄTTMASKIN	SPOTLIGHTS
KLÄDSTÅNG	TORKTUMLARE	
HATHYLLA	EL / MEDIA SKÅP	
DISKMASKIN	VÄRMEPANNAN	
INDUKTIONSHÄLL	SKJUTDÖRRSGARDEROB	


ORIENTERING:

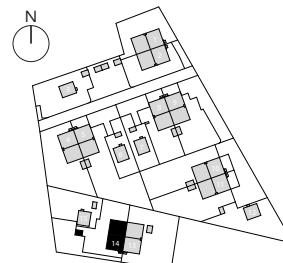

BOFAKTABLAD

HUS 14
5 RoK ca 122m²

Rätt till ändringar förbehålles. Avvikelser mot ritning och färdigt hus kan förekomma. Rumsareor avrundade enl. SS14141, regel A.

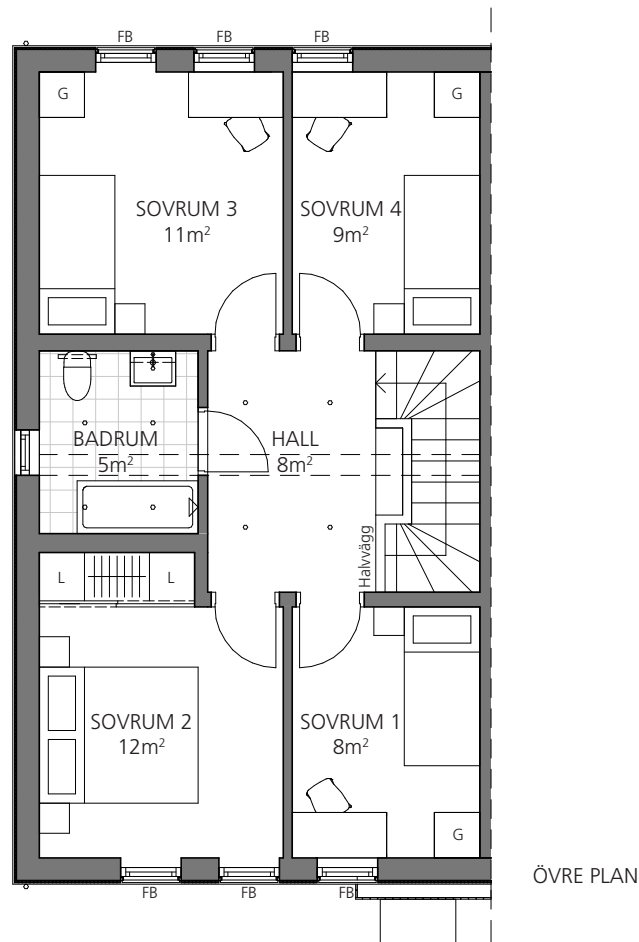

ÖVRE PLAN




SKALA 1:100 (A4)

Takhöjd på entréplan: cirka 2.5m
Takhöjd på övre plan hall & badrum: cirka 3.4-3.8m
Takhöjd på övre plan sovrum: cirka 1.8-3.4m

FÖRKLARINGAR:

KLINKER	UGN / MIKROVÅGSUGN	SYNLIG BALK
GARDEROB	KYL	FRANSK BALKONG
FÖRRÅD	FRYS	TILLVAL:
LINNESKÅP	TVÄTTMASKIN	HANDDUKSTORK
KLÄDSTÅNG	TORKTUMLARE	SPOTLIGHTS
HATTHYLLA	EL / MEDIASKÅP	
DISKMASKIN	VÄRMEPANNA	
INDUKTIONSHÄLL	SKJUTÖRRSGARDEROB	


ORIENTERING:

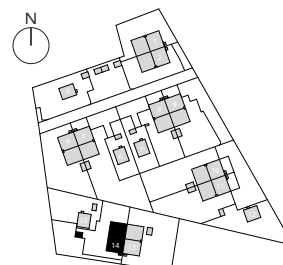

BOFAKTABLAD

Rätt till ändringar förbehålles. Avvikelser mot ritning och färdigt hus kan förekomma. Tomtytor är avrundade till närmaste heltal.



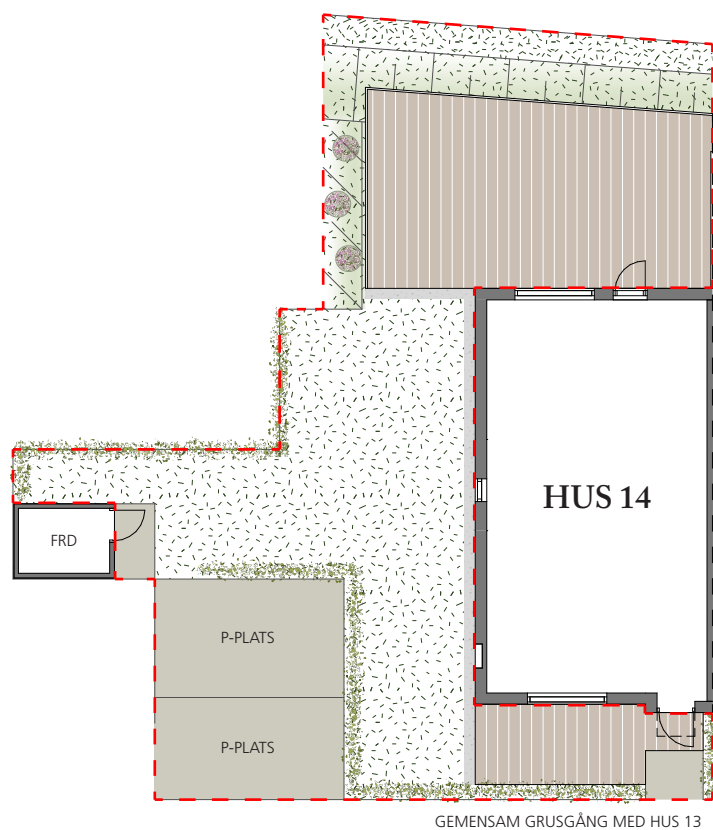




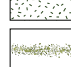
HUS 14
Markritning
Upplåten mark ca 198 m²



SKALA 1:200 (A4)

Markskillnader kommer att förekomma

FÖRKLARINGAR:

	TOMTGRÄNS		FÖRRÅD
	GRUSVÄG / PARKERING		SLÅNT
	TRÄDÄCK		RHODODENDRON
	GRÄS		
	HÄCKAR		

ORIENTERING:

