





BOFAKTABLAD

Rätt till ändringar förbehålles. Avvikelser mot ritning och färdigt hus kan förekomma. Rumsareor avrundade enl. SS14141, regel A.


HUS 3
1 RoK ca 30m²
Boyta ca 20m²
Byyta ca 10m²

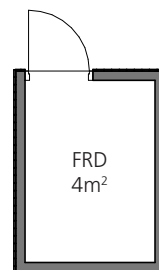

FRD TILLHÖRANDE HUS 3

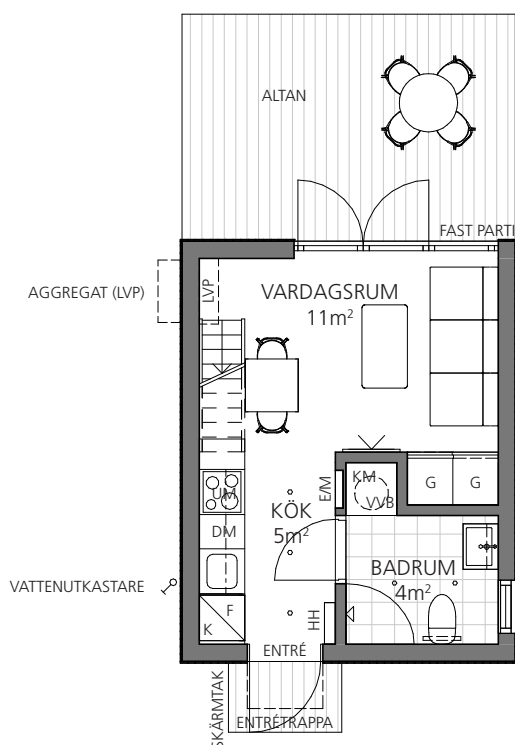

ENTRÉPLAN

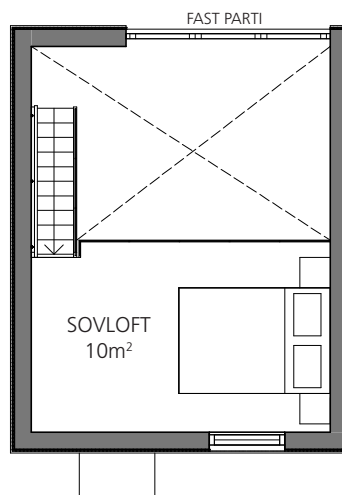

LOFT



SKALA 1:100 (A4)


Takhöjd på entréplan: cirka 2.1-3.5m
Takhöjd på sovloftet: cirka 1.2m

FÖRKLARINGAR:

- | | | | |
|--|--------------------------------|--|------------------|
| | KLINKER | | SKJUTDÖRRSGARDEB |
| | HATTHYLLA | | EL / MEDIASKÅP |
| | KYL / FRY | | SPOTLIGHT |
| | DISKMASKIN | | LUFTVÄRMEPUMP |
| | KOMBIMASKIN | | FÖRRÅD |
| | VARMVATTENBEREDARE | | |
| | INDUKTIONSHÅLL / UGN MED MIKRO | | |

TILLVAL:
= = = HANDDUKSTORK


ORIENTERING:

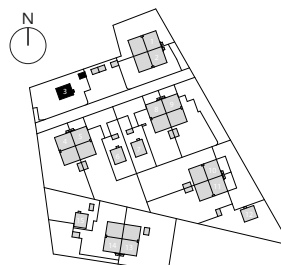

BOFAKTABLAD

Rätt till ändringar förbehålles. Avvikelse mot ritning och färdigt hus kan förekomma. Tomtytor är avrundade till närmaste heltal.



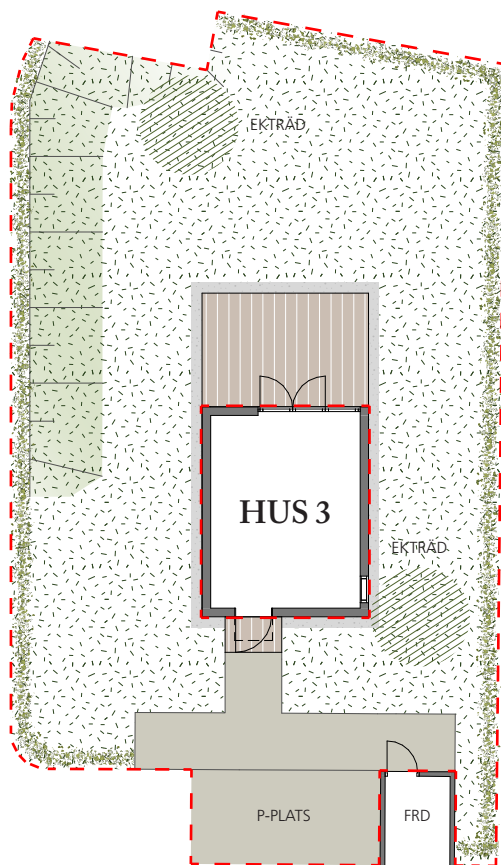




HUS 3
Markritning
Upplåten mark ca 238 m²



SKALA 1:200 (A4)

Markskillnader kommer att förekomma

FÖRKLARINGAR:

	TOMTGRÄNS		FÖRRÅD
	GRUSVÄG / PARKERING		SLÄNT
	TRÄDÄCK		
	GRÄS		
	HÄCKAR		

ORIENTERING:

