





BOFAKTABLAD

Rätt till ändringar förbehålles. Avvikelser mot ritning och färdigt hus kan förekomma. Rumsareor avrundade enl. SS14141, regel A.


HUS 6
1 RoK ca 30m²
Boyta ca 20m²
Byyta ca 10m²

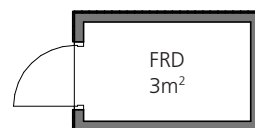


FRD TILLHÖRANDE HUS 6

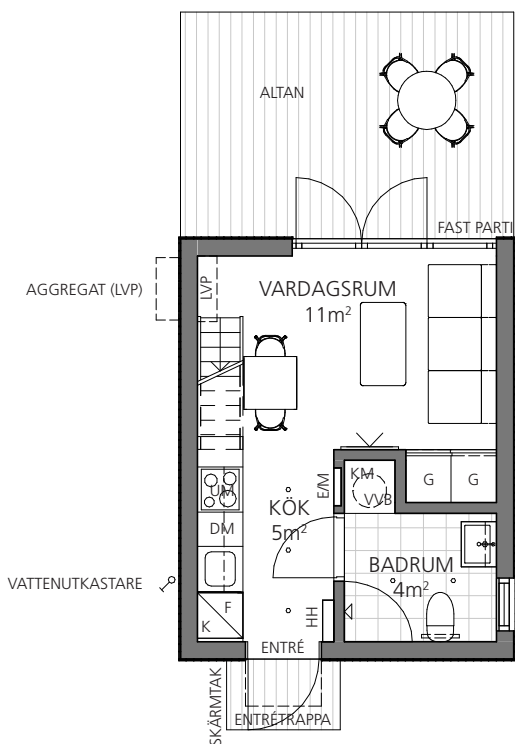

ENTRÉPLAN

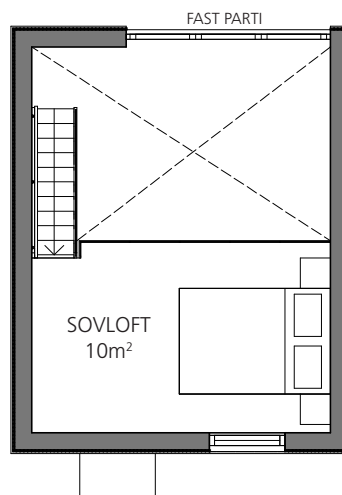

LOFT

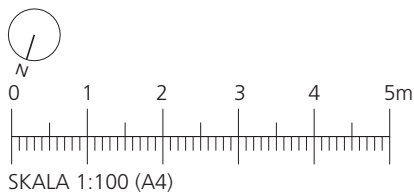


Takhöjd på entréplan: cirka 2.1-3.5m
Takhöjd på sovloftet: cirka 1.2m

FÖRKLARINGAR:

- | | |
|--------------------------------|------------------|
| KLINKER | SKJUTDÖRRSGARDEB |
| HATTHYLLA | EL / MEDIASKÅP |
| KYL / FRY | SPOTLIGHT |
| DISKMASKIN | LUFTVÄRMEPUMP |
| KOMBIMASKIN | FÖRRÅD |
| VARMVATTENBEREDARE | |
| INDUKTIONSHÅLL / UGN MED MIKRO | |

TILLVAL:
= = = HANDDUKSTORK


ORIENTERING:

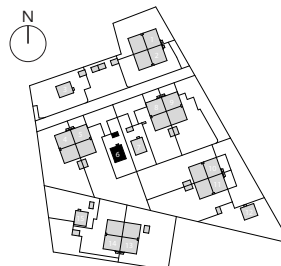

BOFAKTABLAD

Rätt till ändringar förbehålles. Avvikelse mot ritning och färdigt hus kan förekomma. Tomtytor är avrundade till närmaste heltal.



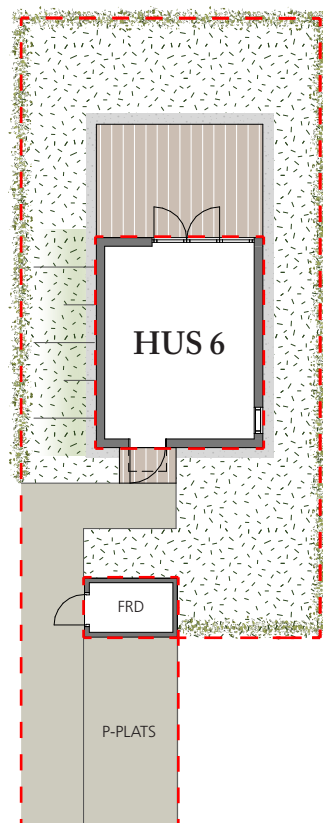




HUS 6
Markritning
Upplåten mark ca 121 m²



SKALA 1:200 (A4)

Markskillnader kommer att förekomma

FÖRKLARINGAR:

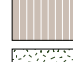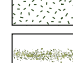	TOMTGRÄNS		FÖRRÅD
	GRUSVÄG / PARKERING		SLÄNT
	TRÄDÄCK		
	GRÄS		
	HÄCKAR		

ORIENTERING:

