





**BOFAKTABLAD**

Rätt till ändringar förbehålles. Avvikelser mot ritning och färdigt hus kan förekomma. Rumsareor avrundade enl. SS14141, regel A.


**HUS 7**  
**1 RoK ca 30m<sup>2</sup>**  
**Boyta ca 20m<sup>2</sup>**  
**Biyta ca 10m<sup>2</sup>**

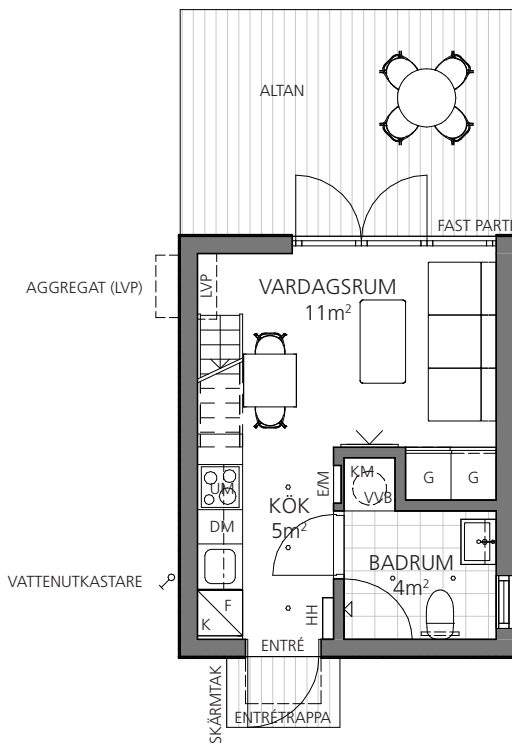


ENTRÉPLAN

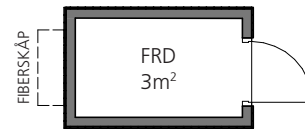

FRD TILLHÖRANDE HUS 7

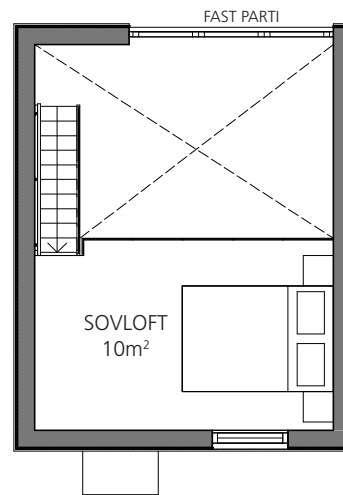

LOFT

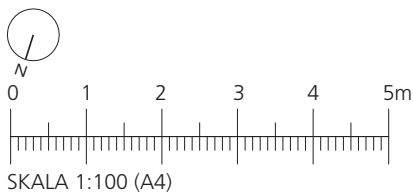


Takhöjd på entréplan: cirka 2.1-3.5m  
Takhöjd på sovloftet: cirka 1.2m

**FÖRKLARINGAR:**

- |                                |                  |
|--------------------------------|------------------|
| KLINKER                        | SKJUTDÖRRSGARDEB |
| HATTHYLLA                      | EL / MEDIASKÅP   |
| KYL / FRY                      | SPOTLIGHT        |
| DISKMASKIN                     | LUFTVÄRMEPUMP    |
| KOMBIMASKIN                    | FÖRRÅD           |
| VARMVATTENBEREDARE             |                  |
| INDUKTIONSHÅLL / UGN MED MIKRO |                  |

TILLVAL:  
= = = HANDDUKSTORK



**ORIENTERING:**

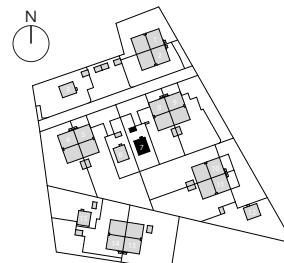

## BOFAKTABLAD

Rätt till ändringar förbehålles. Avvikelser mot ritning och färdigt hus kan förekomma. Tomtytor är avrundade till närmaste heltal.



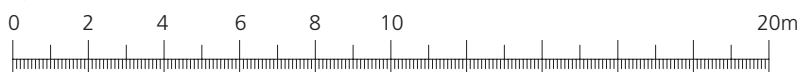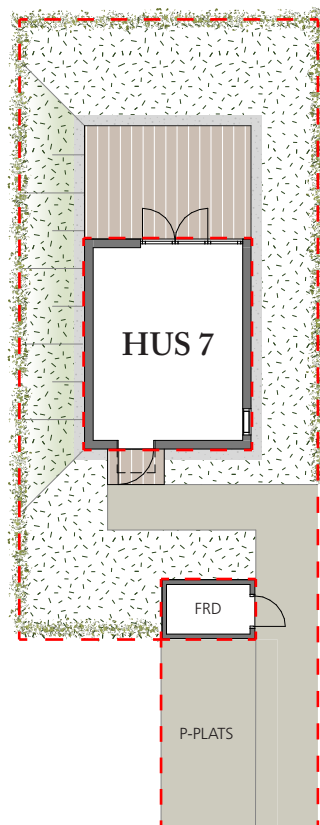




HUS 7  
Markritning  
Upplåten mark ca 121 m<sup>2</sup>



SKALA 1:200 (A4)

Markskillnader kommer att förekomma

## FÖRKLARINGAR:

	TOMTGRÄNS		FÖRRÅD
	GRUSVÄG / PARKERING		SLÄNT
	TRÄDÄCK		
	GRÄS		
	HÄCKAR		

## ORIENTERING:

