



Rätt till ändringar förbehålles. Avvikelser mot ritning och färdigt hus kan förekomma. Rumsareor avrundade enl. SS14141, regel A.

PARHUS
5 RoK ca 122m²
Typritningen avser gavellägenhet - höger

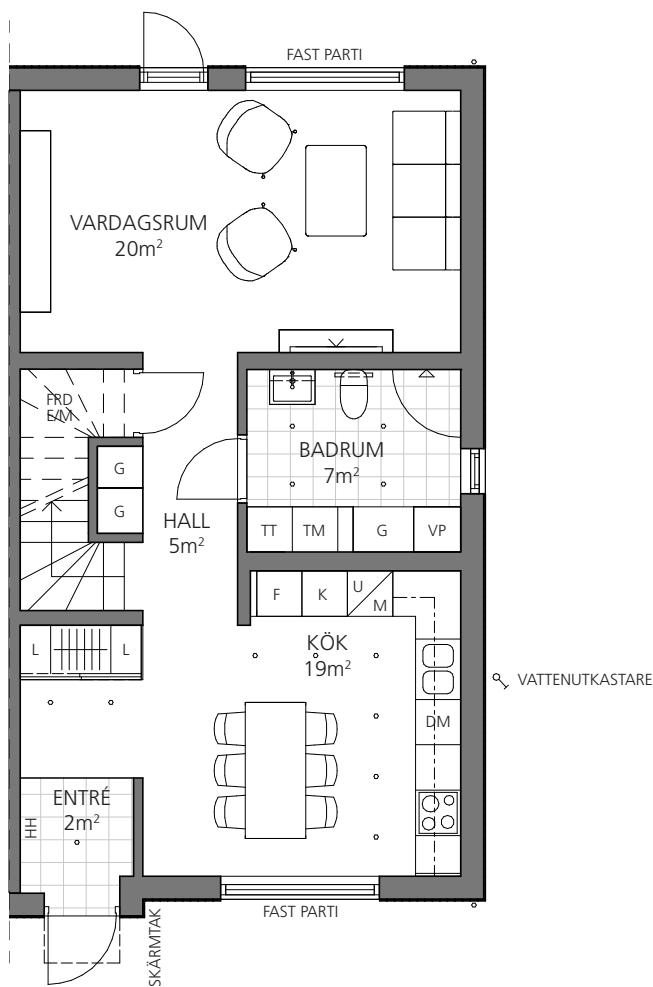

ENTRÉPLAN

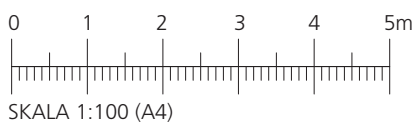


FÖRKLARINGAR:

KLINKER	UGN / MIKROVÅGSUGN	FRANSK BALKONG
GARDEROB	KYL	TILLVAL:
FÖRRÅD	FRYS	HANDDUKSTORK
LINNESKÅP	TVÄTTMASKIN	SPOTLIGHTS
KLÄDSTÅNG	TORKTUMLARE	
HATTHYLLA	EL / MEDIASKÅP	
DISKMASKIN	VÄRMEPANNA	
INDUKTIONSHÄLL	SKJUTFÖRRSGARDEROB	

Takhöjd på entréplan: cirka 2.5m
 Takhöjd på övre plan hall & badrum: cirka 3.4-3.8m
 Takhöjd på övre plan sovrum: cirka 1.8-3.4m

Rätt till ändringar förbehålles. Avvikelser mot ritning och färdigt hus kan förekomma. Rumsareor avrundade enl. SS14141, regel A.

PARHUS
5 RoK ca 122m²
Typritningen avser gavellägenhet - höger

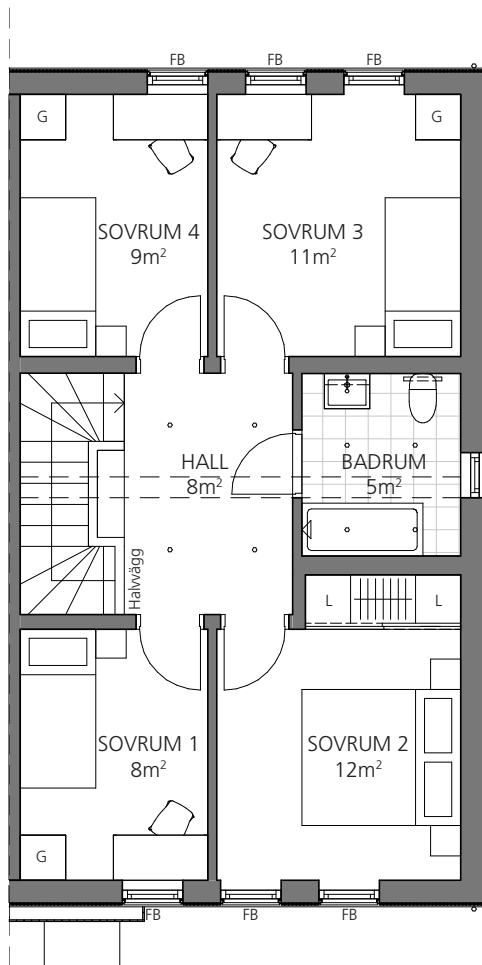

ÖVRE PLAN




FÖRKLARINGAR:

KLINKER	UGN / MIKROVÅGSUGN	SYNLIG BALK
GARDEROB	KYL	FRANSK BALKONG
FÖRRÅD	FRYS	TILLVAL:
LINNESKÅP	TVÄTTMASKIN	HANDDUKSTORK
KLÄDSTÅNG	TORKTUMLARE	SPOTLIGHTS
HATTHYLLA	EL / MEDIASKÅP	
DISKMASKIN	VÄRMEPANNA	
INDUKTIONSHÄLL	SKJUTDÖRRSGARDEROB	


Takhöjd på entréplan: cirka 2.5m
 Takhöjd på övre plan hall & badrum: cirka 3.4-3.8m
 Takhöjd på övre plan sovrum: cirka 1.8-3.4m

Rätt till ändringar förbehålles. Avvikelser mot ritning och färdigt hus kan förekomma. Rumsareor avrundade enl. SS14141, regel A.


MINIVILLA
3 RoK ca 43m²
Boyta ca 39m²
Biyta ca 4m²

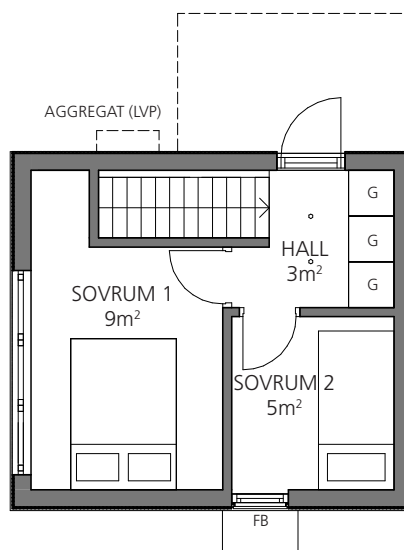

ÖVRE PLAN

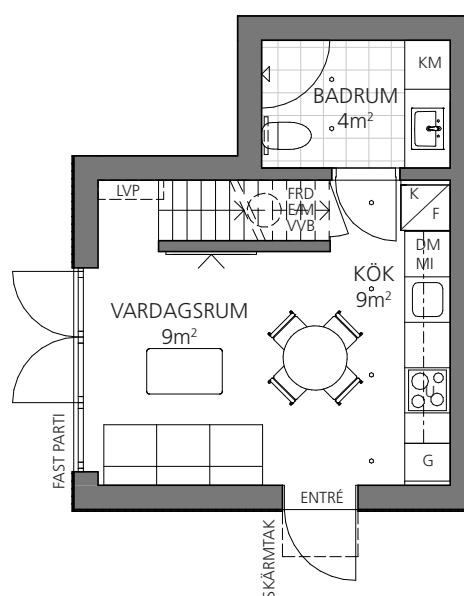

ENTRÉPLAN

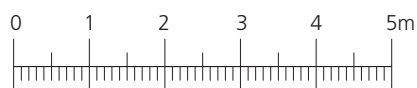

SKALA 1:100 (A4)


FÖRKLARINGAR:

	KLINKER		KOMBIMASKIN	TILLVAL:	
	GARDEROB		EL / MEDIASKÅP		HANDDUKSTORK
	KYL / FRY		LUFTVÄRMEPUMP		SPOTLIGHTS (STANDARD I BADRUM)
	DISKMASKIN		VARMVATTENBEREDARE		
	INDUKTIONSHÄLL / UGN		FÖRRÅD		
	MIKRO		FRANSK BALKONG		


Takhöjd på entréplan: cirka 2.4m (i badrum ca 2.2m)
Takhöjd på övre plan: cirka 2.4m

Rätt till ändringar förbehålles. Avvikelser mot ritning och färdigt hus kan förekomma. Rumsareor avrundade enl. SS14141, regel A.


MINIVILLA
3 RoK ca 43m²
Boyta ca 39m²
Byyta ca 4m²

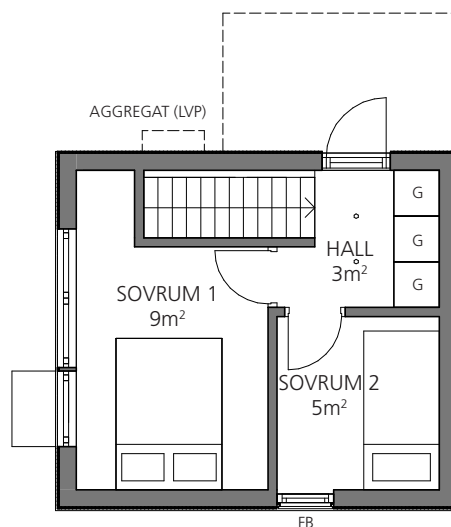

ÖVRE PLAN

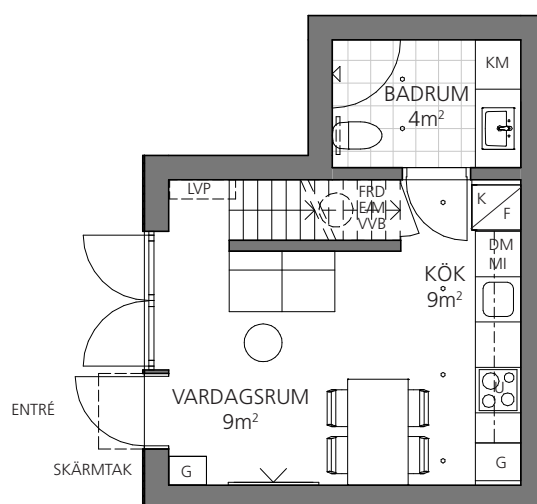

ENTRÉPLAN

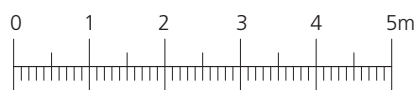

SKALA 1:100 (A4)


FÖRKLARINGAR:

	KLINKER		KOMBIMASKIN	TILLVAL:	
	GARDEROB		EL / MEDIASKÅP		= => HANDDUKSTORK
	KYL / FRY		LUFTVÄRMEPUMP		SPOTLIGHTS (STANDARD I BADRUM)
	DISKMASKIN		VARMVATTENBEREDARE		
	INDUKTIONSHÄLL / UGN		FÖRRÅD		
	MIKRO		FRANSK BALKONG		


Takhöjd på entréplan: cirka 2.4m (i badrum ca 2.2m)
 Takhöjd på övre plan: cirka 2.4m

Rätt till ändringar förbehålles. Avvikelser mot ritning och färdigt hus kan förekomma. Rumsareor avrundade enl. SS14141, regel A.

STUDIOHUS
1 RoK ca 30m²
Boyta ca 20m²
Biyta ca 10m²

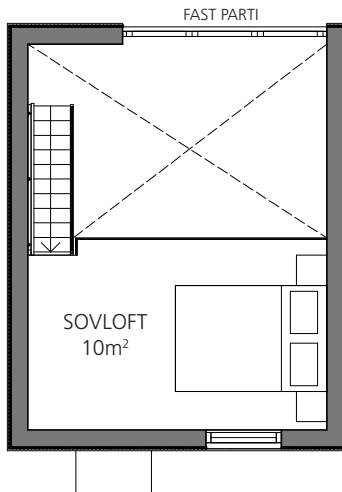

LOFT

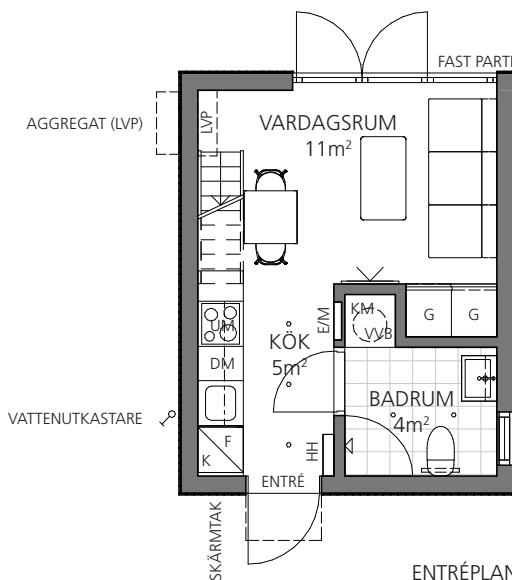

ENTRÉPLAN



SKALA 1:100 (A4)

FÖRKLARINGAR:

	KLINKER		SKJUTDÖRRSGARDEOB
	HATTHYLLA		EL / MEDIASKÅP
	KYL / FRYS		SPOTLIGHT
	DISKMASKIN		LUFTVÄRMEPUMP
	KOMBIMASKIN		
	VARMVATTENBEREDARE		
	INDUKTIONSHÄLL / UGN MED MIKRO		

TILLVAL:
 = = = HANDDUKSTORK

Takhöjd på entréplan: cirka 2.1-3.5m
 Takhöjd på sovloftet: cirka 1.2m